

Zonage :

Zonage limites

Zones urbaines

- UA : Zone urbaine mixte centrale de Châteauvillain et de Arc-en-Barros
- UB : Zone urbaine mixte périphérique de plus faible densité
- UB1 : Zone urbaine spécifique à vocation principale de tourisme
- UBJ : Secteur urbain correspondant à des espaces de jardins
- UE : Zone urbaine spécifique à vocation économique
- UEA : Zone urbaine spécifique du domaine public autoroutier
- UED : Zone urbaine spécifique dédiée au développement d'activités en lien avec l'agriculture
- UL : Zone urbaine à vocation spécifique équipements publics et de loisirs
- ULA : Zone urbaine à vocation spécifique équipements publics et de loisirs soumis à des conditions spécifiques
- UM : Zone urbaine spécifique en lien avec des terrains, militaires

Zones à urbaniser

- 1AU : Zone à urbaniser à vocation principale habitat
- 1AUE : Zone à urbaniser à vocation principale activités
- 1AUL : Zone à urbaniser à vocation principale équipements

Zones agricoles

- A : Zone agricole
- A1 : Zone agricole à enjeux paysagers
- Ae : Secteur agricole où les activités sont autorisées sous conditions spécifiques
- Ae1 : Secteur agricole où les activités sont autorisées sous conditions spécifiques
- Ae2 : Secteur agricole où les activités en lien avec de l'activité agricole sont autorisées sous conditions spécifiques
- At : Secteur agricole à vocation touristique et de loisir
- At2 : Secteur agricole à vocation touristique et de loisir au sein du périmètre de parc national
- Ac : Secteur agricole permettant l'exploitation de carrières
- Ah : Secteur agricole où la réalisation d'hébergement est autorisé sous conditions spécifiques

Zones naturelles

- N : Zone naturelle
- N1 : Zone naturelle correspondant à la réserve intégrale du parc national
- N2 : Zone naturelle correspondant au périmètre de cœur du parc national
- N3 : Zone naturelle à enjeux écologiques forts (site inscrit et classé, natura 2000)
- Ne : Secteur naturel où les activités sont autorisées sous conditions spécifiques
- Ne3 : Secteur naturel où les activités sont autorisées sous conditions spécifiques vis à vis des enjeux naturels
- Np : Secteur naturel où les activités de pisciculture sont autorisées
- Nj : Secteur naturel à vocation sportive
- Nj1 : Secteur naturel correspondant à des espaces de jardins
- Nt : Secteur naturel à vocation touristique et de loisir
- Nt2 : Secteur naturel à vocation touristique et de loisir localisé au sein du périmètre de cœur du parc national
- Nt3 : Secteur naturel à vocation touristique et de loisir soumis à des dispositions particulières
- Nt4 : Secteur naturel à vocation loisir soumis à des dispositions particulières
- Ng : Secteur naturel à vocation touristique et de loisir en lien avec le golf
- Nc : Secteur naturel destiné à la création d'ouvrages en lien avec les cheminements modes doux
- Nh : Secteur naturel où l'hébergement est autorisé sous conditions spécifiques
- Nh2 : Secteur naturel où l'hébergement est autorisé de manière plus importante et sous conditions spécifiques
- Nh3 : Secteur naturel où le logement de type insolite est autorisé sous conditions spécifiques

Prescriptions :

Éléments identifiés au titre du L 151-19 du CU

- Patrimoine bâti ponctuel
- Patrimoine bâti linéaire

Éléments identifiés au titre du L 151-23 du CU

- Patrimoine naturel ponctuel
- Patrimoine naturel linéaire
- Mares et fossés
- Élément surfacique (parc, boisement, square, etc...)
- Espaces de jardins à préserver
- Espace Boisé Classé
- Zones à dominante humide

Informations :

- Bâtiment d'exploitation agricole
- Périmètre OAP
- Limites communales
- Bell
- Nouvelles constructions
- Parcelles

Risques :

- Affaissement
- Ruissellement
- Atlas des Zones Inondables :
 - Aléa faible
 - Aléa moyen
 - Aléa fort
- Axe de ruissellement

Zones humides identifiées

Périmètre Orientation d'Aménagement et de Programmation

Emplacement réservé

Bâtiment pouvant bénéficier d'un changement de destination


Source Cadastre - PIGN © Département de la Haute Marne - "Origine Cadastre, © Droits de l'État Révisés"

Éléments du patrimoine bâti

N°	Type	Commune
ARC29	A préciser	Arc-en-Barros
ARC28	A préciser	Arc-en-Barros
ARC24	Statuaires à protéger	Arc-en-Barros
ARC6	A préciser	Arc-en-Barros
ARC27	A préciser	Arc-en-Barros
ARC32	A préciser	Arc-en-Barros
ARC18	Statuaires à protéger	Arc-en-Barros
ARC19	Statuaires à protéger	Arc-en-Barros
ARC5	A préciser	Arc-en-Barros

Liste des emplacements réservés

N°	Bénéficiaire	Destination	Commune	Surface en m²
31	Commune	Aménagement du carrefour	Arc-en-Barros	593,44
26	Commune	Extension cimetière	Arc-en-Barros	1018,56
27	Commune	Extension de l'école	Arc-en-Barros	545,61
29	Commune	Équipement d'intérêt collectif	Arc-en-Barros	7906,76
30	Commune	Élargissement de voirie	Arc-en-Barros	1144,83

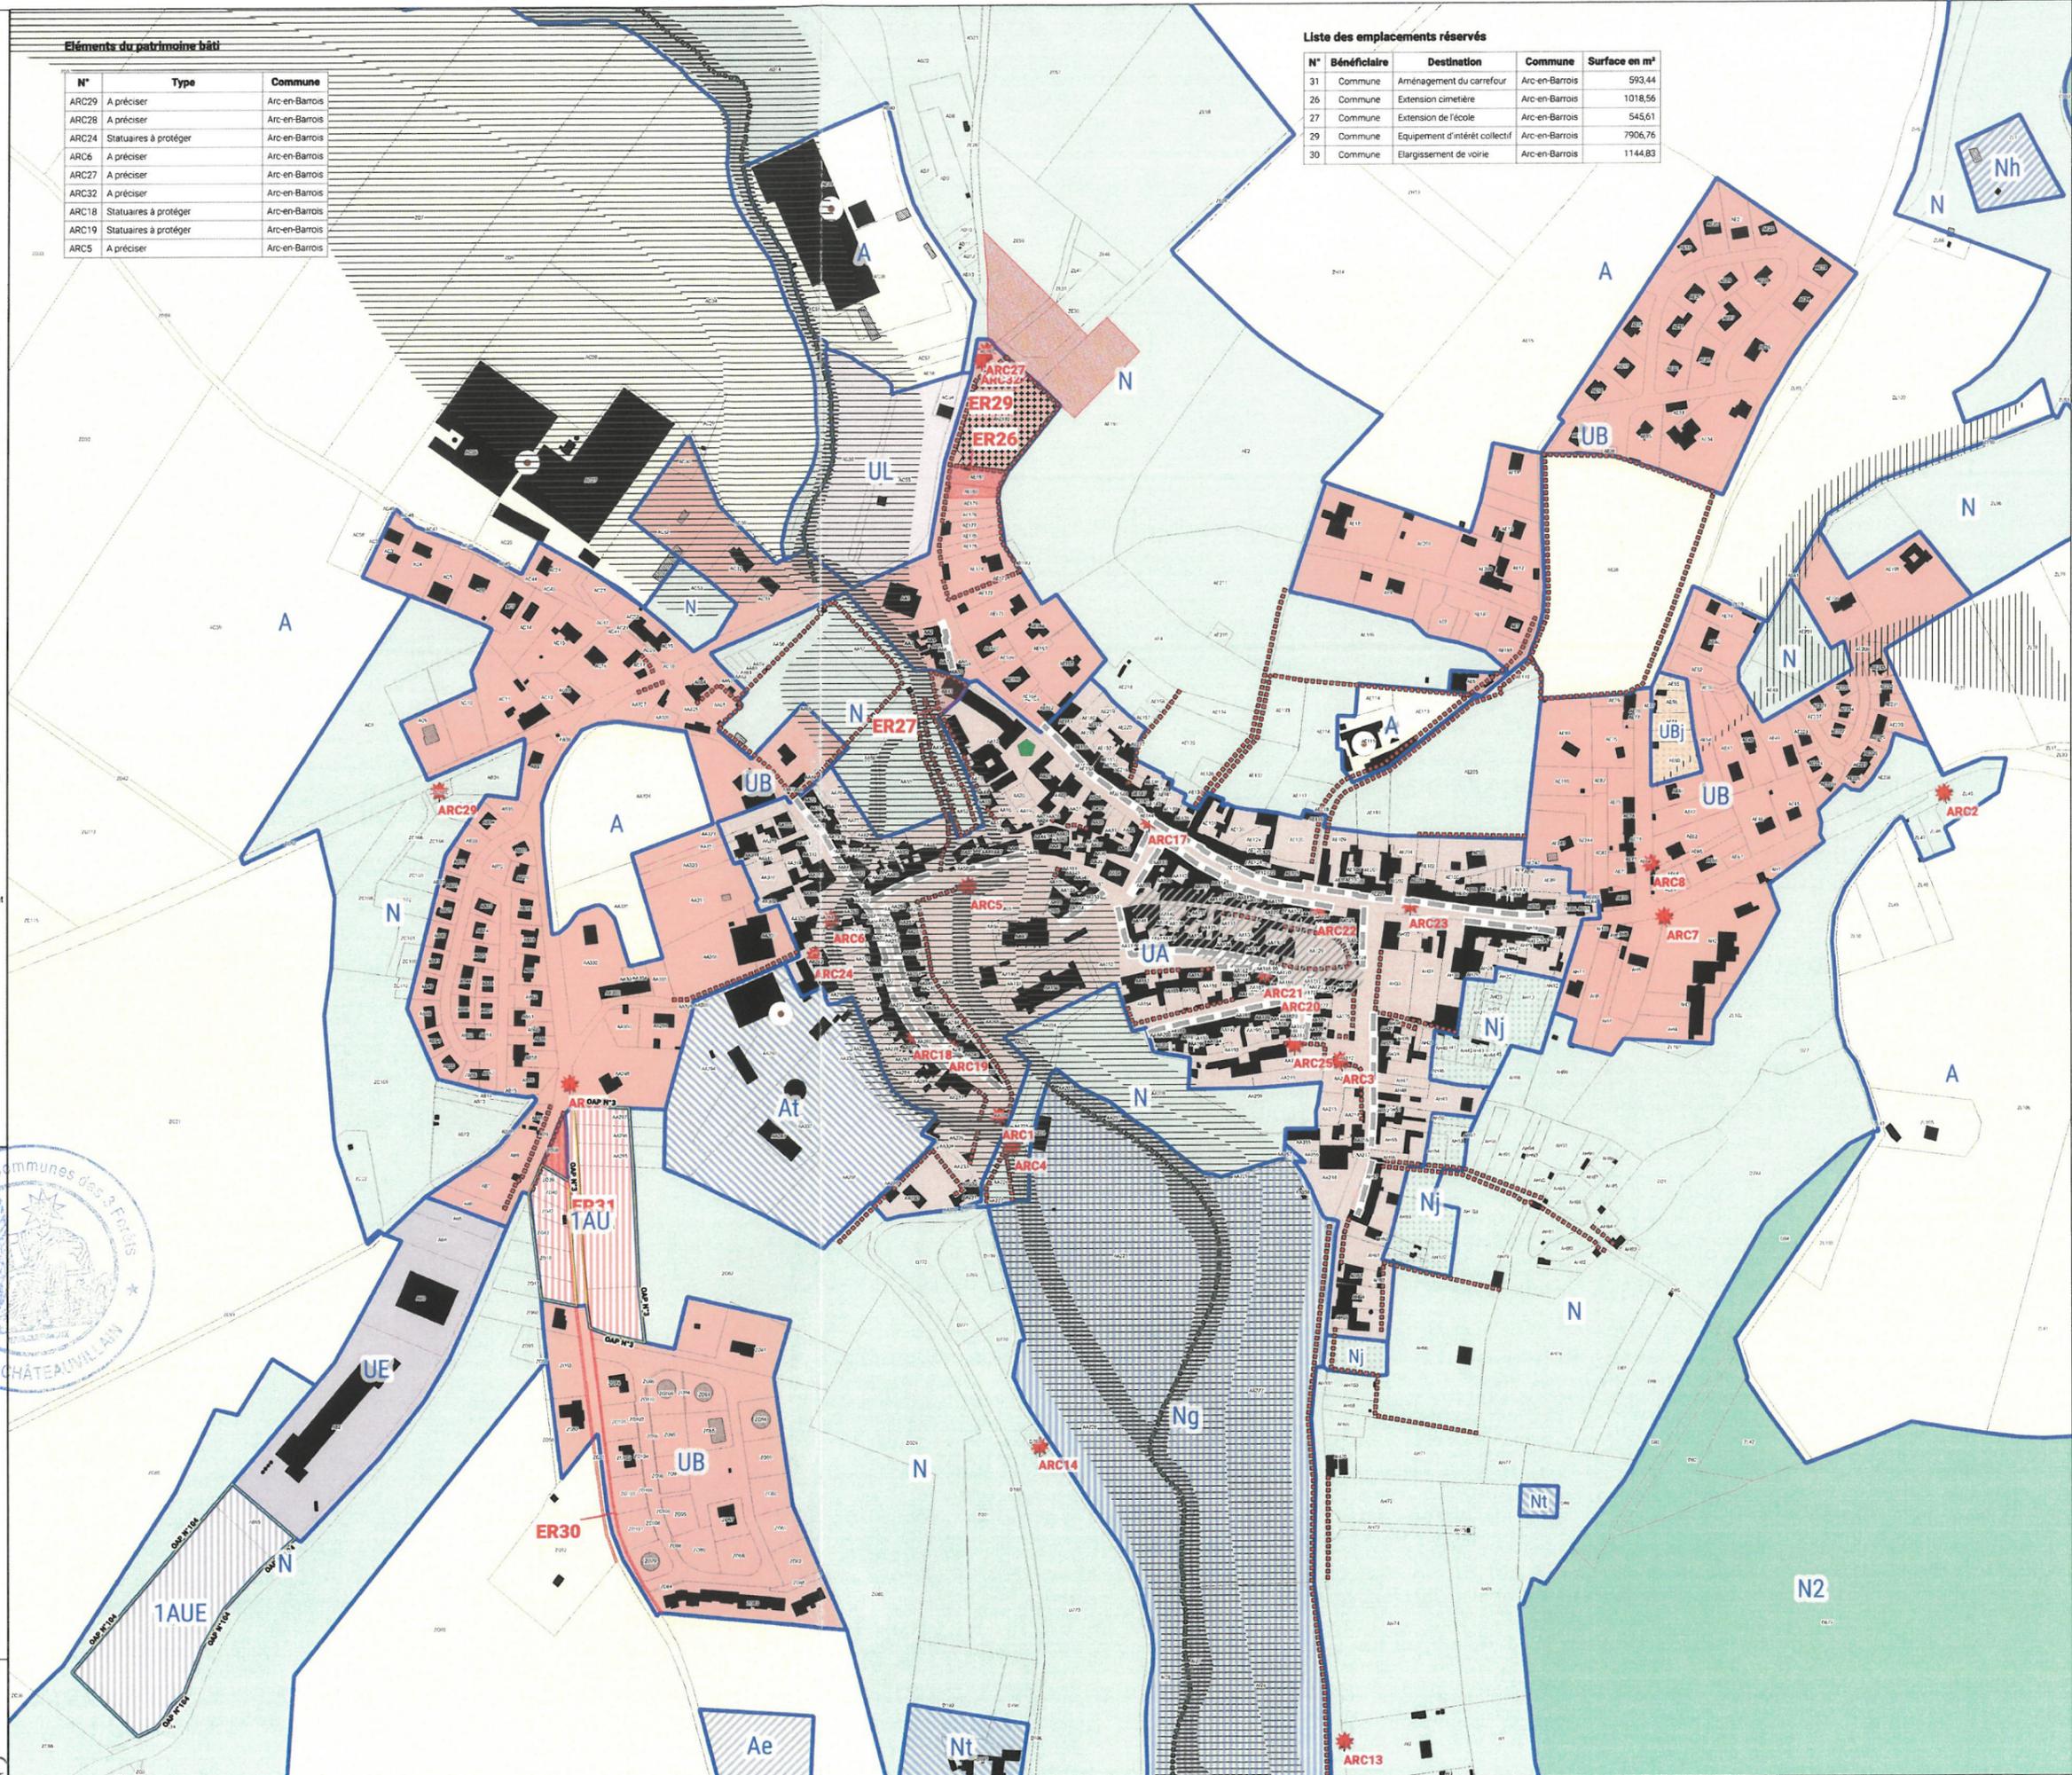

Département de la Haute Marne

Communauté de Communes des trois forêts

PLAN LOCAL D'URBANISME INTERCOMMUNAL

Commune de : Arc-en-Barros

Planche : ZONAGE

Version ARRET PROJET

Vu pour être annexé à la délibération du conseil communautaire en date du : 15/05/2025

VERDI *Designeur de territoires*

PLANCHE B

Mme Claude LAUREAT, Présidente de la CC3F