

**Zonage :**

**Zones urbaines**

- UA : Zone urbaine mixte centrale de Châteauvillain et de Arc-en-Barrois
- UB : Zone urbaine mixte périphérique de plus faible densité
- UB1 : Zone urbaine spécifique à vocation principale de tourisme
- UB2 : Secteur urbain correspondant à des espaces de jardins
- UE : Zone urbaine spécifique à vocation économique
- UEa : Zone urbaine spécifique du domaine public autoroutier
- UEb : Zone urbaine spécifique dédié au développement d'activités en lien avec l'agriculture
- UL : Zone urbaine à vocation spécifique équipements publics et de loisirs
- ULA : Zone urbaine à vocation spécifique équipements publics et de loisirs soumis à des conditions spécifiques
- UM : Zone urbaine spécifique en lien avec des terrains, militaires

**Zones à urbaniser**

- 1AU : Zone à urbaniser à vocation principale habitat
- 1AUE : Zone à urbaniser à vocation principale activités
- 1AUL : Zone à urbaniser à vocation principale équipements

**Zones agricoles**

- A : Zone agricole
- A1 : Zone agricole à enjeux paysagers
- Ae : Secteur agricole où les activités sont autorisées sous conditions spécifiques
- Ae1 : Secteur agricole où les activités sont autorisées sous conditions spécifiques
- Ae2 : Secteur agricole où les activités en lien avec de l'activité agricole sont autorisées sous conditions spécifiques
- At : Secteur agricole à vocation touristique et de loisir
- A12 : Secteur agricole à vocation touristique et de loisir au sein du périmètre de parc national
- Ac : Secteur agricole permettant l'exploitation de carrières
- Ah : Secteur agricole où la réalisation d'hébergement est autorisée sous conditions spécifiques

**Zones naturelles**

- N : Zone naturelle
- N1 : Zone naturelle correspondant à la réserve intégrale du parc national
- N2 : Zone naturelle correspondant au périmètre de cœur du parc national
- N3 : Zone naturelle à enjeux écologiques forts (site inscrit et classé, natura 2000)
- Ne : Secteur naturel où les activités sont autorisées sous conditions spécifiques
- Ne3 : Secteur naturel où les activités sont autorisées sous conditions spécifiques vis à vis des enjeux naturels
- Np : Secteur naturel où les activités de pisciculture sont autorisées
- Ni : Secteur naturel à vocation sportive
- Nj : Secteur naturel correspondant à des espaces de jardins
- Nt : Secteur naturel à vocation touristique et de loisir
- Nt2 : Secteur naturel à vocation touristique et de loisir localisé au sein du périmètre de cœur du parc national
- Nt3 : Secteur naturel à vocation touristique et de loisir soumis à des dispositions particulières
- Nt4 : Secteur naturel à vocation loisir soumis à des dispositions particulières
- Ng : Secteur naturel à vocation touristique et de loisir en lien avec le golf
- Nc : Secteur naturel destiné à la création d'ouvrages en lien avec les cheminements modes doux
- Nh : Secteur naturel où l'hébergement est autorisé sous conditions spécifiques
- Nh2 : Secteur naturel où l'hébergement est autorisé de manière plus importante et sous conditions spécifiques
- Nh3 : Secteur naturel où le logement de type insolite est autorisé sous conditions spécifiques

**Précriptions :**

**Éléments identifiés au titre de L 151-19 du CU**

- Patrimoine bâti ponctuel
- Patrimoine bâti linéaire
- Façade à préserver cas 1
- cas 2

**Éléments identifiés au titre de L 151-23 du CU**

- Patrimoine naturel ponctuel
- Patrimoine naturel linéaire
- Mares et fossés
- Élément surfacique (parc, boisement, square, etc...)
- Espaces de jardins à préserver
- Espace Boisé Classé
- Zones à dominante humide

**Risques :**

- Affaissement
- Ruissellement
- Atlas des Zones Inondables :
  - Aléa faible
  - Aléa moyen
  - Aléa fort
- Axe de ruissellement


**Informations :**

- Bâtiment d'exploitation agricole
- Bât
- Périmètre DAP
- Nouvelles constructions
- Parcelles
- Limites communales

Source Cadastre : PDN © Département de la Haute Marne, "Origine Cadastre, © Droits de l'état Réservés"

**Éléments du patrimoine bâti**

N°	Type	Commune
PON1	Calvaire	Pont-la-Ville
PON5	Lavoir	Pont-la-Ville
PON2	Calvaire	Pont-la-Ville
PON3	Calvaire	Pont-la-Ville

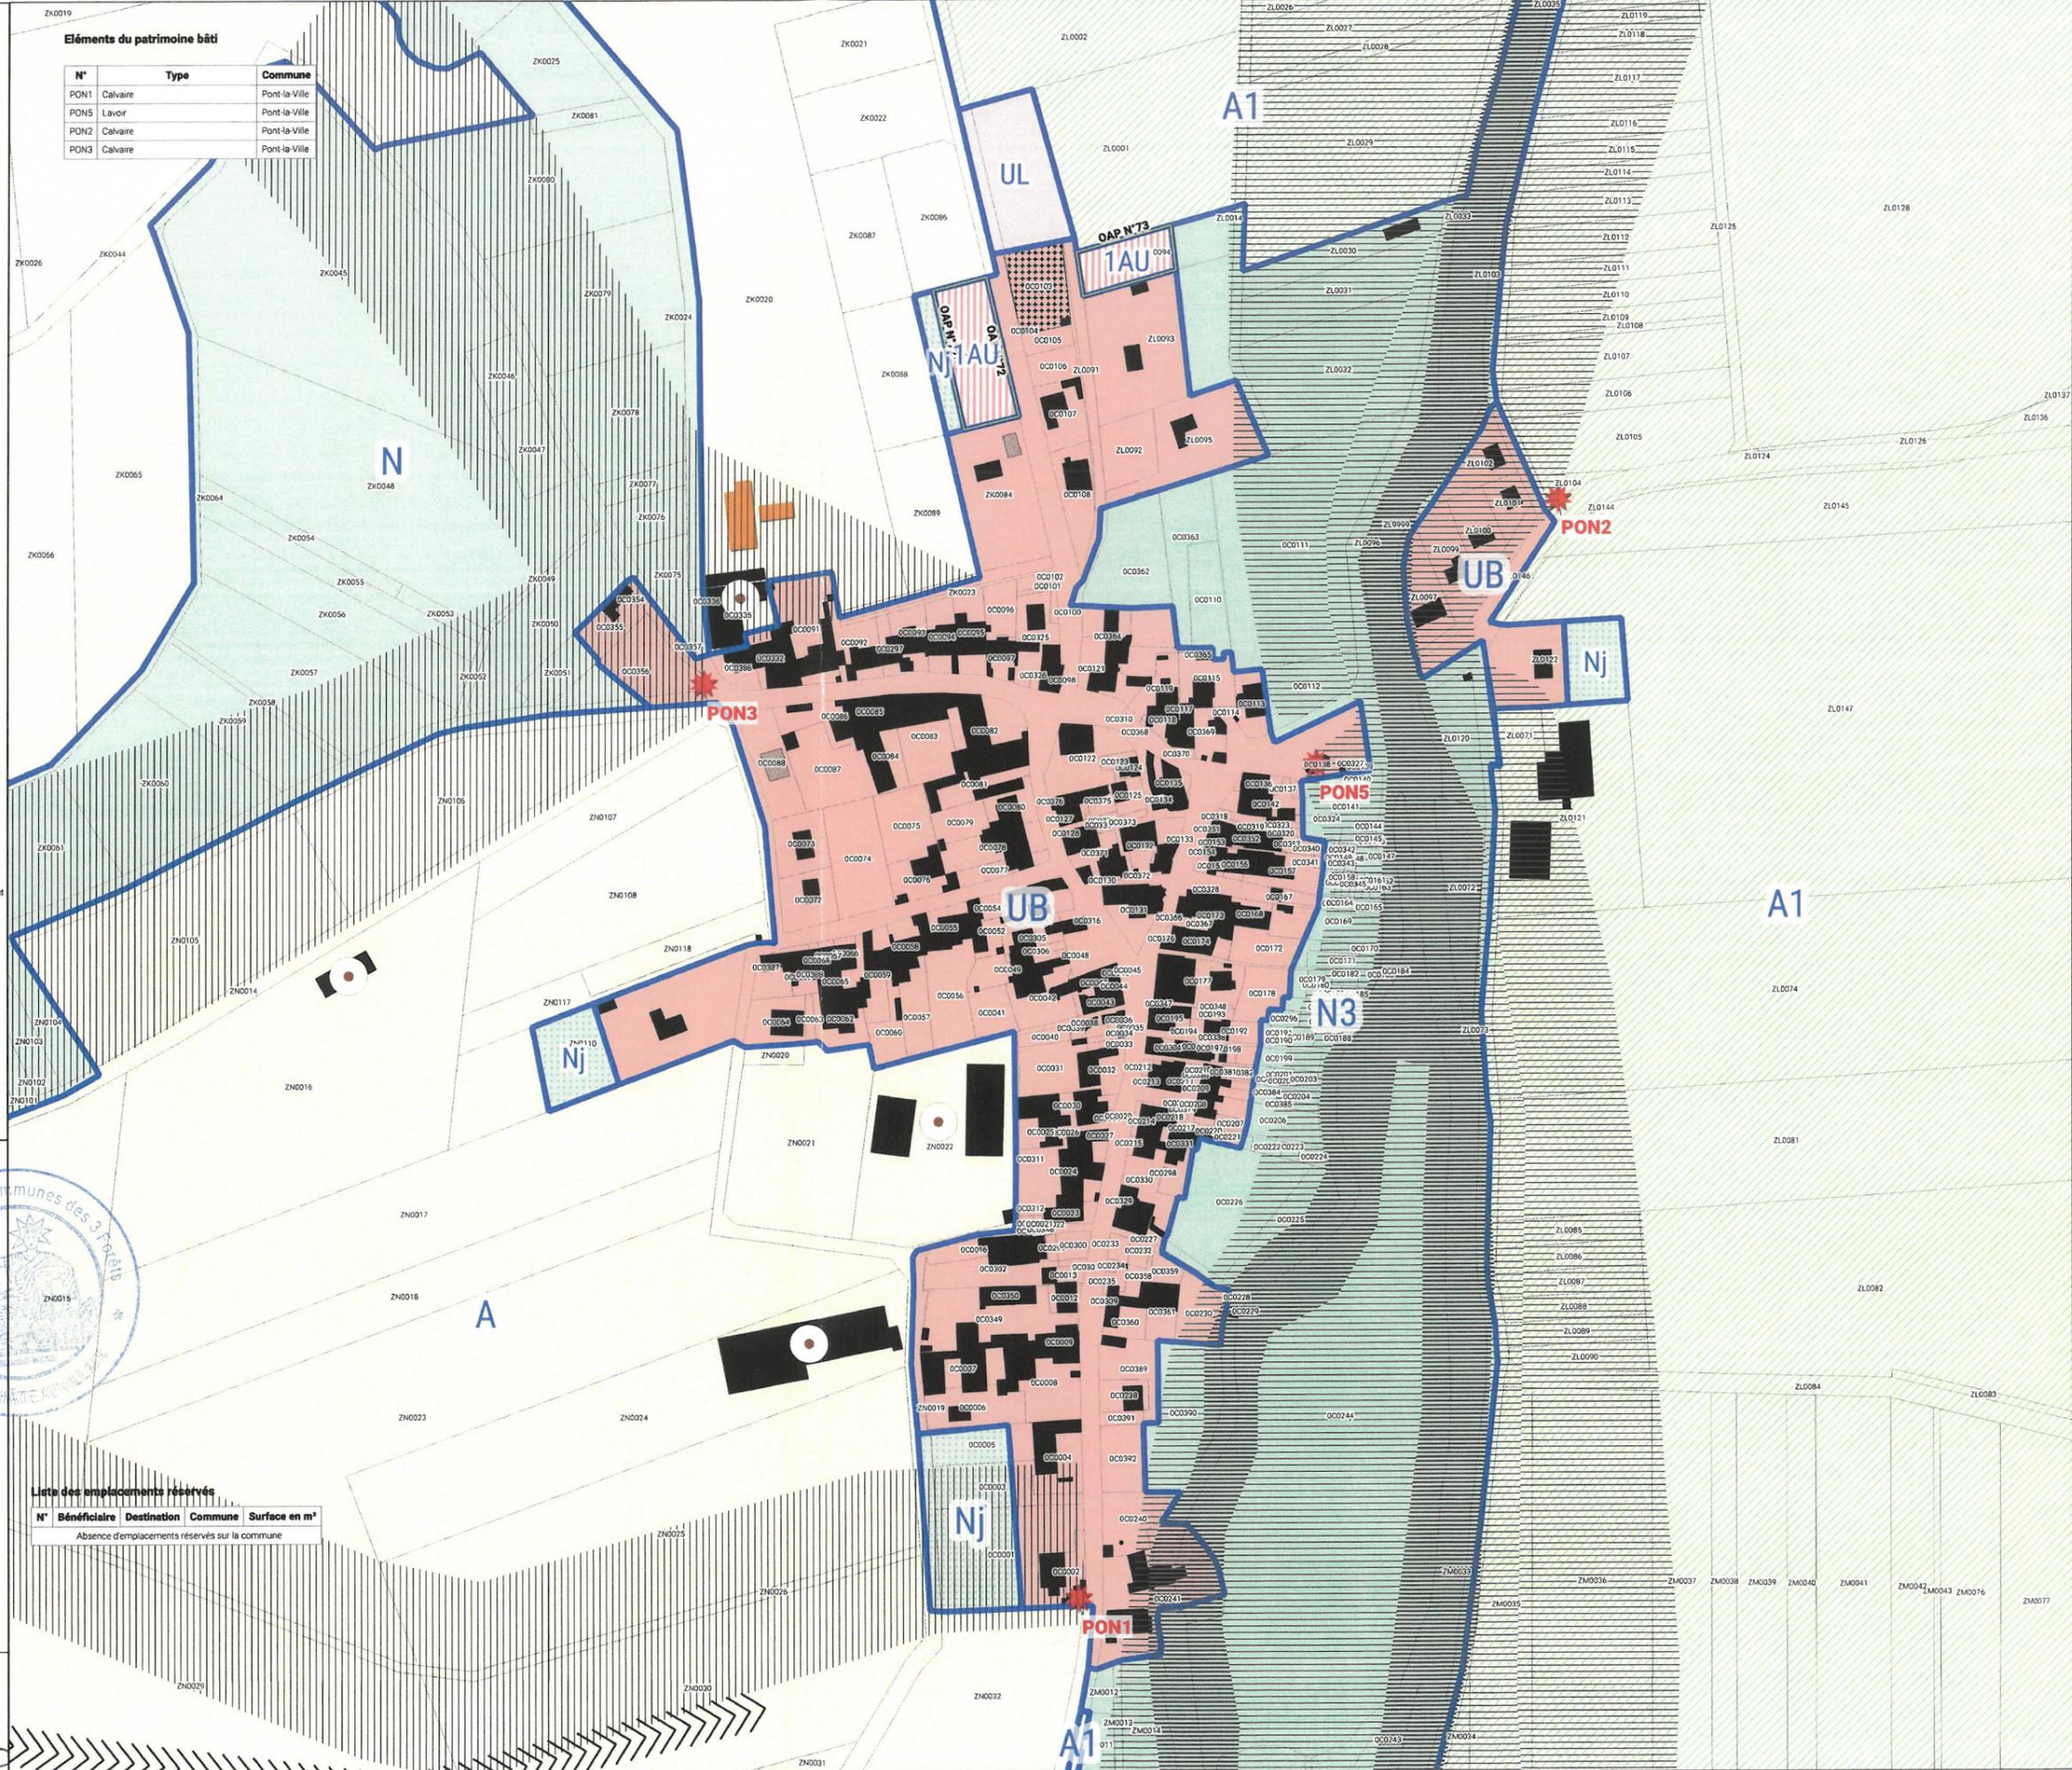

**Département de la Haute Marne**

**Communauté de Communes des trois forêts**

**PLAN LOCAL D'URBANISME INTERCOMMUNAL**

Commune de : **Pont-la-Ville**

Planche : **ZONAGE**

Version **ARRET PROJET**

Vu pour être annexé à la délibération du conseil communautaire en date du : **15/05/2025**

**PLANCHE B**

**VERDI** *Design & Urbanisme*

*sfu Nadie Claude / M. S. F. / Résidente de la CC*

**Liste des emplacements réservés**

N°	Bénéficiaire	Destination	Commune	Surface en m²
Absence d'emplacements réservés sur la commune				