

**Zonage :**

zone limites

**Zones urbaines**

- UA : Zone urbaine mixte centrale de Châteauvillain et de Arc-en-Barrois
- UB : Zone urbaine mixte périphérique de plus faible densité
- UBI : Zone urbaine spécifique à vocation principale de tourisme
- UBJ : Secteur urbain correspondant à des espaces de jardins
- UE : Zone urbaine spécifique à vocation économique
- UEa : Zone urbaine spécifique du domaine public autoroutier
- UEb : Zone urbaine spécifique dédié au développement d'activités en lien avec l'agriculture
- UL : Zone urbaine à vocation spécifique équipements publics et de loisirs
- ULA : Zone urbaine à vocation spécifique équipements publics et de loisirs soumis à des conditions spécifiques
- UM : Zone urbaine spécifique en lien avec des terrains, militaires

**Zones à urbaniser**

- 1AU : Zone à urbaniser à vocation principale habitat
- 1AUE : Zone à urbaniser à vocation principale activités
- 1AUL : Zone à urbaniser à vocation principale équipements
- 2AU : Zone à urbaniser à long terme à vocation principale habitat

**Zones agricoles**

- A : Zone agricole
- A1 : Zone agricole à enjeux paysagers
- Ae : Secteur agricole où les activités sont autorisées sous conditions spécifiques
- Ae1 : Secteur agricole où les activités sont autorisées sous conditions spécifiques
- Ap : Secteur agricole permettant la restauration du patrimoine bâti
- At : Secteur agricole à vocation touristique et de loisir
- A12 : Secteur agricole à vocation touristique et de loisir au sein du périmètre de parc national
- Ac : Secteur agricole permettant l'exploitation de carrières
- Ah : Secteur agricole où la réalisation d'hébergement est autorisée sous conditions spécifiques

**Zones naturelles**

- N : Zone naturelle
- N1 : Zone naturelle correspondant à la réserve intégrale du parc national
- N2 : Zone naturelle correspondant au périmètre de cœur du parc national
- N3 : Zone naturelle à enjeux écologiques forts (site inscrit et classé, natura 2000)
- Ne : Secteur naturel où les activités sont autorisées sous conditions spécifiques
- Ne1 : Secteur naturel où les activités sont autorisées sous conditions spécifiques
- Ne3 : Secteur naturel où les activités sont autorisées sous conditions spécifiques vis à vis des enjeux naturels
- Np : Secteur naturel où les activités de pisciculture sont autorisées
- Ni : Secteur naturel à vocation sportive
- Nj : Secteur naturel correspondant à des espaces de jardins
- Nt : Secteur naturel à vocation touristique et de loisir
- Nt2 : Secteur naturel à vocation touristique et de loisir localisé au sein du périmètre de cœur du parc national
- Nt3 : Secteur naturel à vocation touristique et de loisir soumis à des dispositions particulières
- Nt4 : Secteur naturel à vocation loisir soumis à des dispositions particulières
- Nt5 : Secteur naturel à vocation loisir soumis à des dispositions particulières
- Nc : Secteur naturel destiné à la création d'ouvrages en lien avec les cheminements modes doux
- Nh : Secteur naturel où l'hébergement est autorisé sous conditions spécifiques
- Nh2 : Secteur naturel où l'hébergement est autorisé de manière plus importante et sous conditions spécifiques
- Nh3 : Secteur naturel où le logement de type insolite est autorisé sous conditions spécifiques
- Ng : Secteur naturel à vocation touristique et de loisir en lien avec le golf

**Prescriptions :**

**Éléments identifiés au titre du L 151-19 du CU**

- Patrimoine bâti ponctuel
- Patrimoine bâti linéaire

**Éléments identifiés au titre du L 151-22 du CU**

- Patrimoine naturel ponctuel
- Patrimoine naturel linéaire
- Mares et fossés
- Élément surfacique (parc, boisement, square, etc.)
- Espaces de jardins à préserver
- Espace Boisé Classé
- Zones à dominante humide

**Informations :**

- Bâtiment d'exploitation agricole
- Périmètre OAP
- Limites communales
- Bâti
- Nouvelles constructions
- Parcelles
- Périmètres d'exploitation des carrières

**Risques :**

- Affaissement
- Ruissellement
- Atlas des Zones Inondables :
  - Aléa faible
  - Aléa moyen
  - Aléa fort
  - Axe de ruissellement

**Source Cadastre : PGN © Département de la Haute Marne, "Origine Cadastre, © Droits de l'état Réserve"**

Département de la Haute Marne



Communauté de Communes  
des trois forêts

PLAN LOCAL D'URBANISME  
INTERCOMMUNAL

Commune de : Dancevoir

Planche : ZONAGE


DOSSIER APPROBATION

Vu pour être annexé à la délibération du conseil communautaire  
en date du : 02/03/2026

VERDI  
Ingénieur de territoire

PLANCHE

A

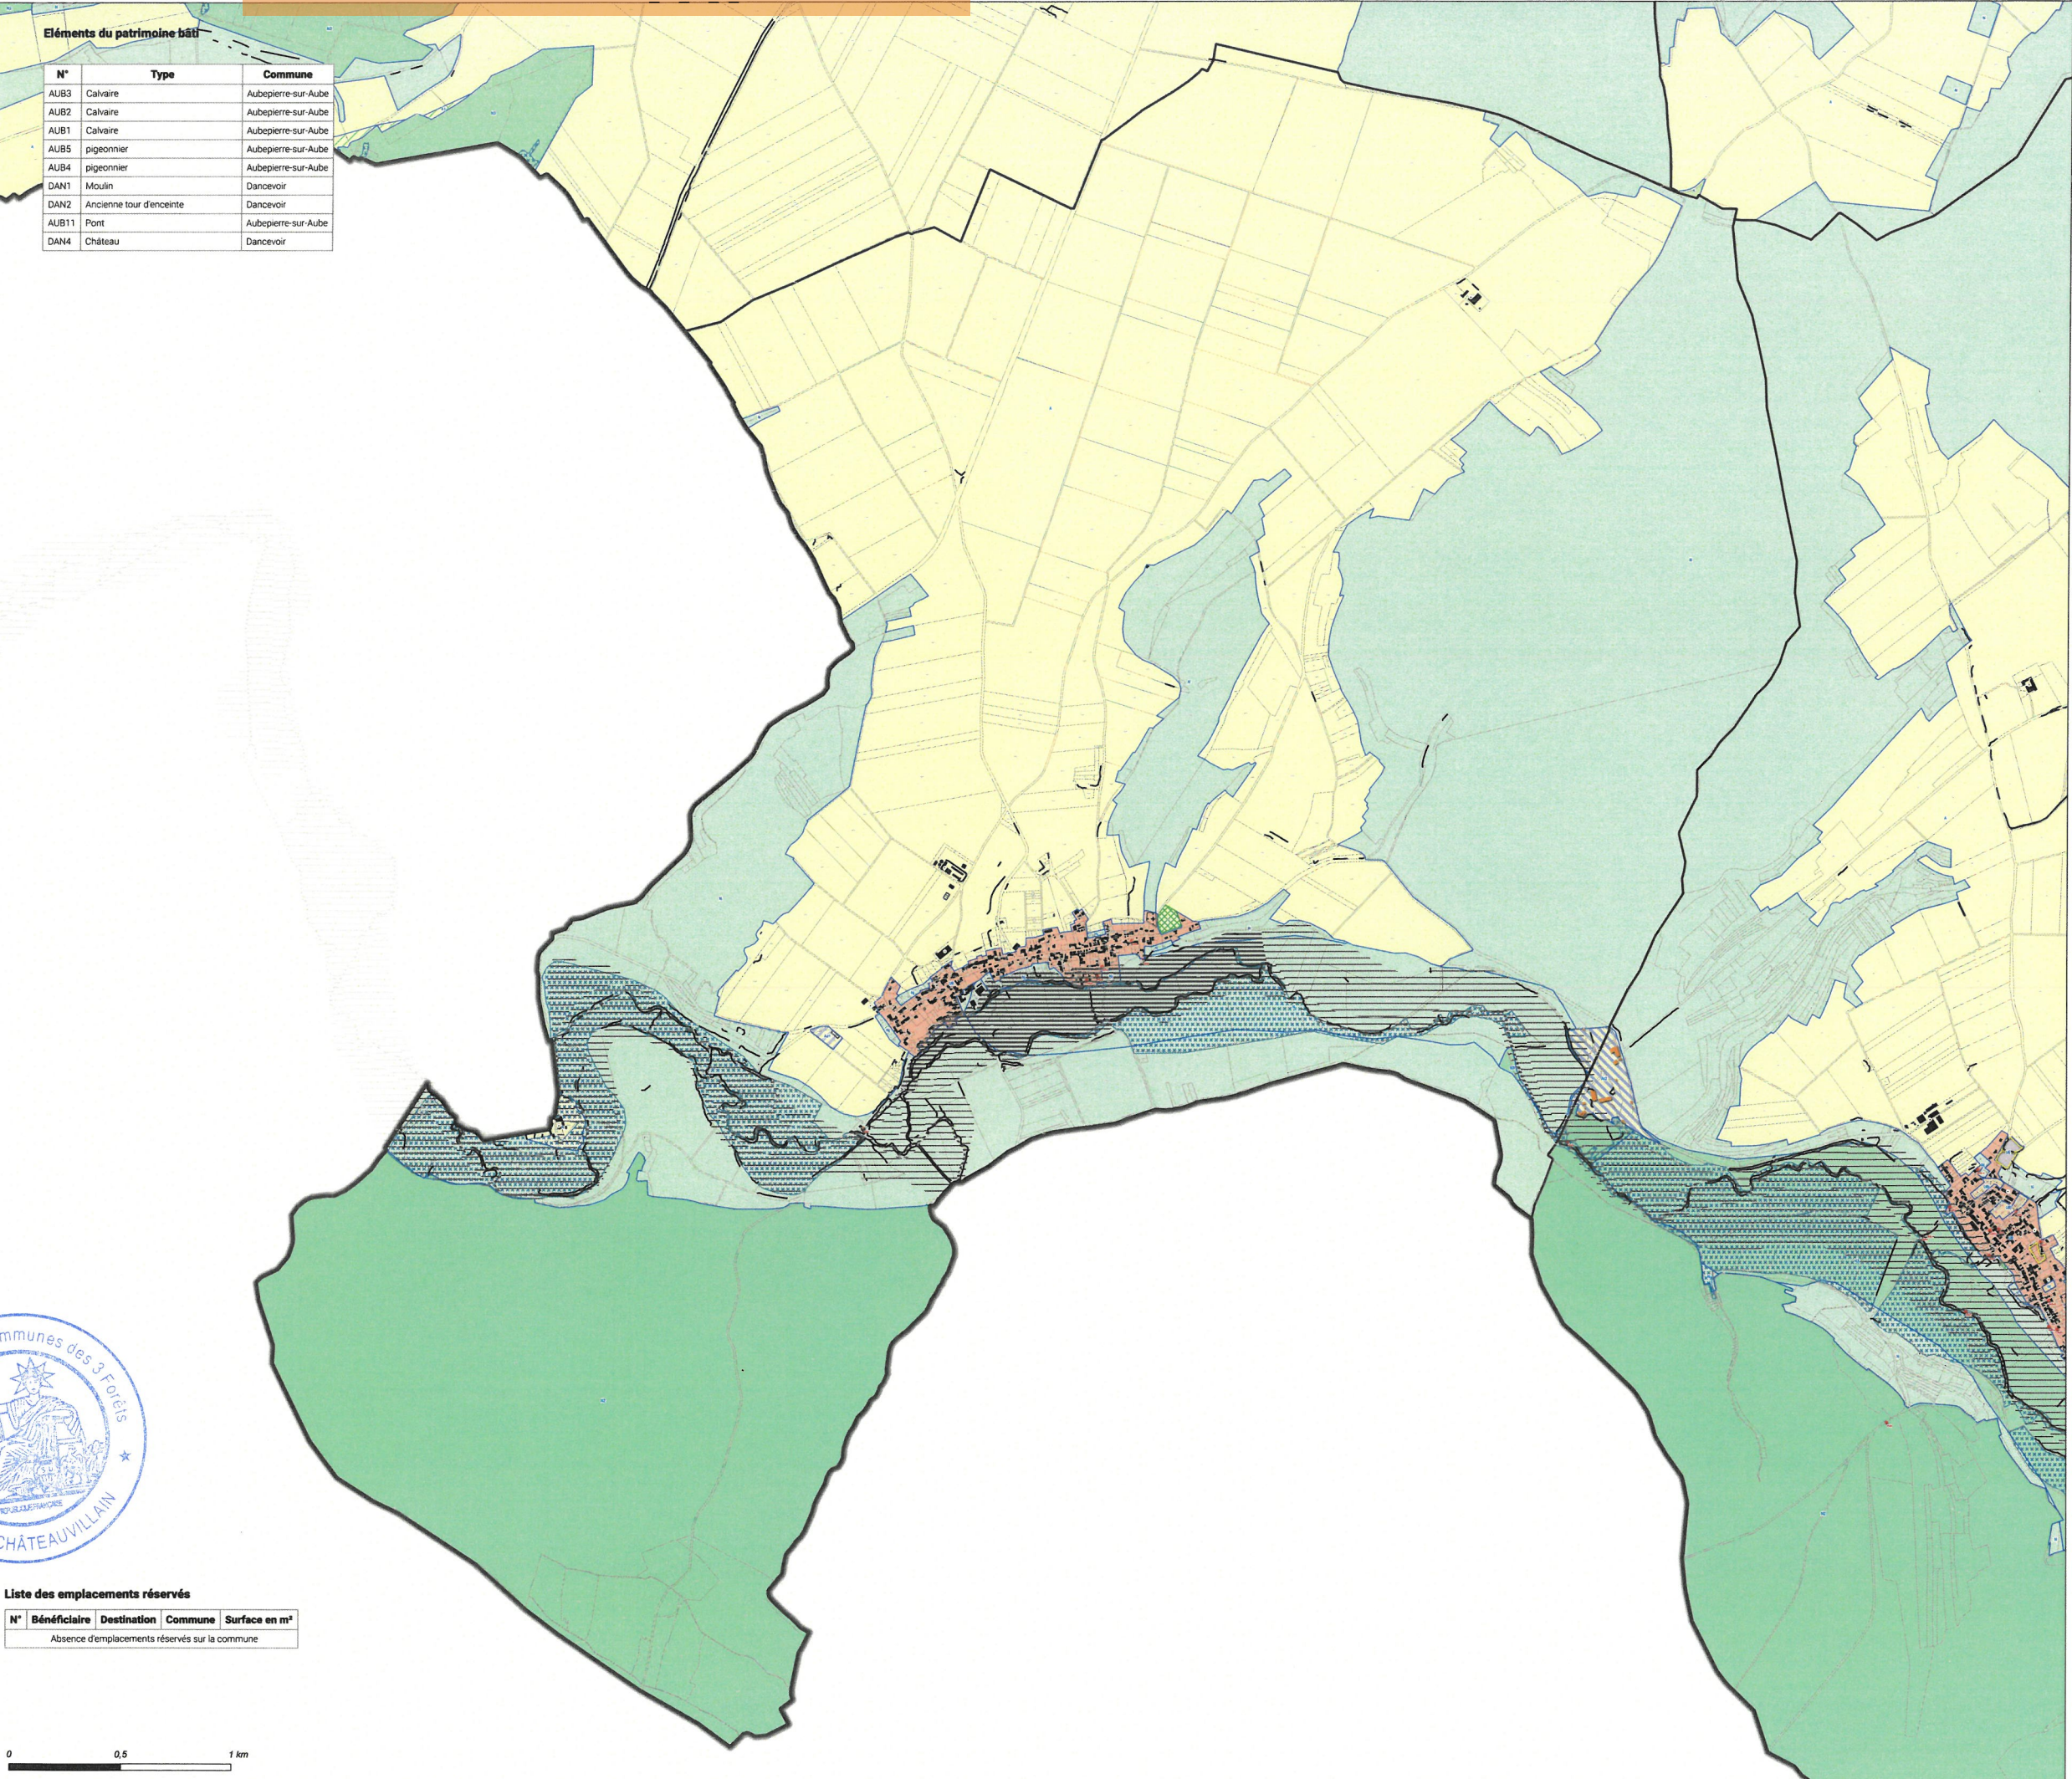

Liste des emplacements réservés

| N°                                             | Bénéficiaire | Destination | Commune | Surface en m² |
|------------------------------------------------|--------------|-------------|---------|---------------|
| Absence d'emplacements réservés sur la commune |              |             |         |               |

0 0,5 1 km